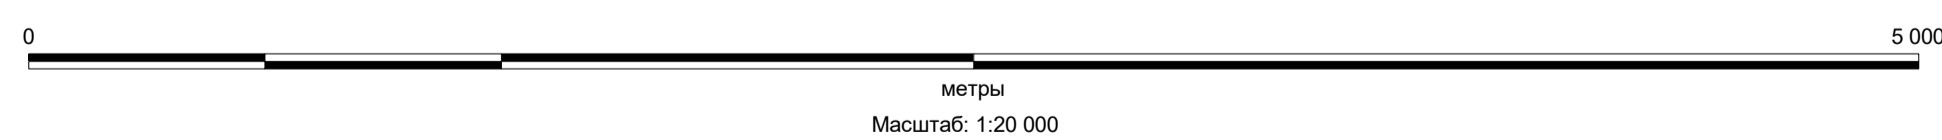


[illegible]

						№ 5		
Имя	Жука	Лин	НКОС	Подп.	Дата	Внесены изменения в Генеральный план муниципального образования сельского поселения "Дзержинское" Ювенского района Калужской области		
Г.АП	Шарова		<i>[Signature]</i>			Одобр.	Реш.	Выполн.
Архитектура	Петрова		<i>[Signature]</i>			ГП	1	4
И. контр.	Кудачева		<i>[Signature]</i>			Карта планировочной организации объектов местного самоуправления М 1:20 000		
						ООО "ПСБ "РОСПЕКОСТ"		