


Схема границ земельных участков

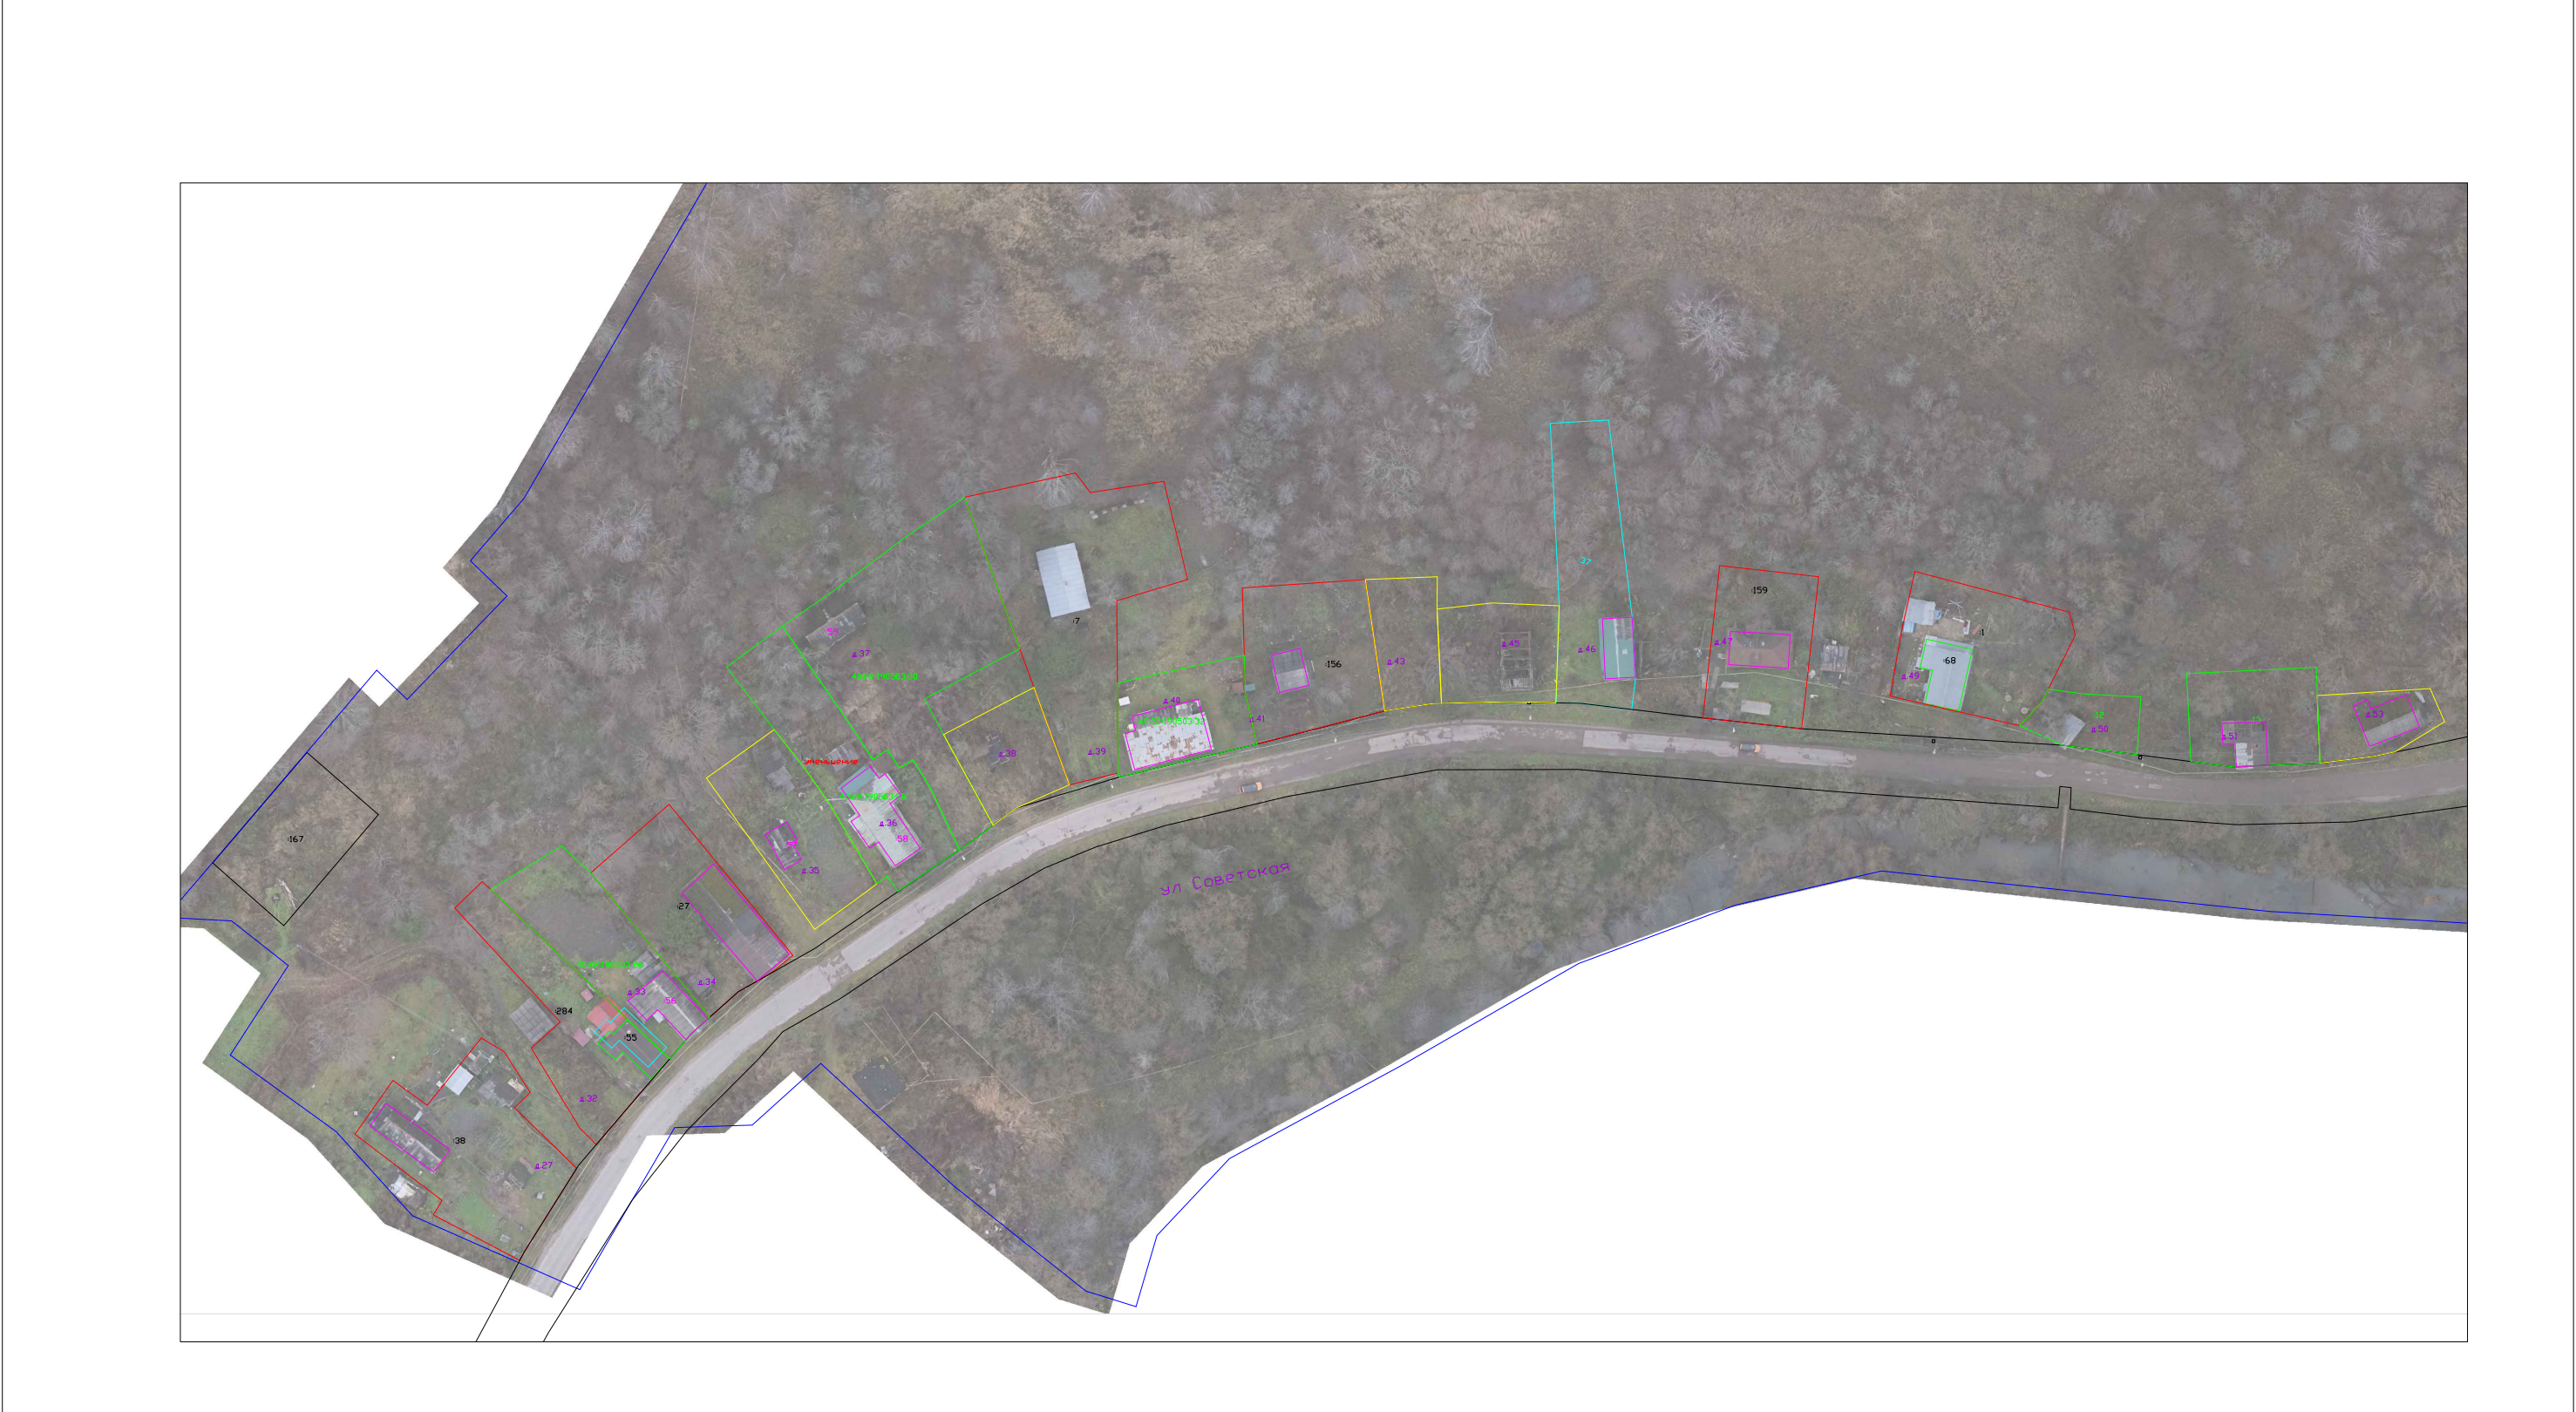

Условные обозначения и знаки:

	"границы земельных участков в отношении которых проводились комплексные кадастровые работы	
	"границы земельных участков, сведения о которых внесены в ЕГРН, но в отношении которых комплексные кадастровые работы не выполнялись	
	"границы кадастрового деления	
	"контуры зданий, сооружений, объектов незавершенного строительства, сведения о которых внесены в ЕГРН, но в отношении которых комплексные кадастровые работы не выполнялись	
	"границы муниципальных образований и (или) граница населенного пункта	
38	"кадастровый номер объекта недвижимости	
40-25:100307	"номер кадастрового квартала	
н/у о	"обозначение характерной точки границы земельных участков	
X-1	"обозначение территориальной зоны	
	"контуры зданий, сооружений, объектов незавершенного строительства, сведения о которых внесены в ЕГРН, в отношении которых выполнялись комплексные кадастровые работы	
	"границы зон с особыми условиями территории	