

**ОБЩЕСТВО С ОГРАНИЧЕННОЙ ОТВЕТСТВЕННОСТЬЮ «АБРИС»
(ООО «АБРИС»)**

ИНН 4027082110; КПП 402701001 248002, Калужская область, город Калуга,
улица Максима Горького, дом 88, офис 4
Тел.: 8(4842) 770-570 моб.тел.:8-910-911-26-14
E-mail: abriskaluga@yandex.ru

**ПРОЕКТ ПЛАНИРОВКИ ТЕРРИТОРИИ И
ПРОЕКТ МЕЖЕВАНИЯ ТЕРРИТОРИИ
ЛИНЕЙНОГО ОБЪЕКТА**

«Уличные газопроводы дер.Бельдягино, Юхновский района»

001-04/20-ППТ/ПМТ

ПРОЕКТ МЕЖЕВАНИЯ ТЕРРИТОРИИ

**МАТЕРИАЛЫ ПО ОБОСНОВАНИЮ
ПРОЕКТА МЕЖЕВАНИЯ ТЕРРИТОРИИ**

Том 4

Заказчик: Шустров Станислав Дмитриевич

Директор ООО «АБРИС»

Л.М.Дроздова




Изм.	№ док.	Подп.	Дата

г.Калуга
2020 г.

Инд.№ подл.	
Подпись и дата	
Взам.инв.№	

**«Материалы по обоснованию проекта межевания
территории. Графическая часть»**

Инв.№ подл.	Подпись и дата	Взам.инв.№

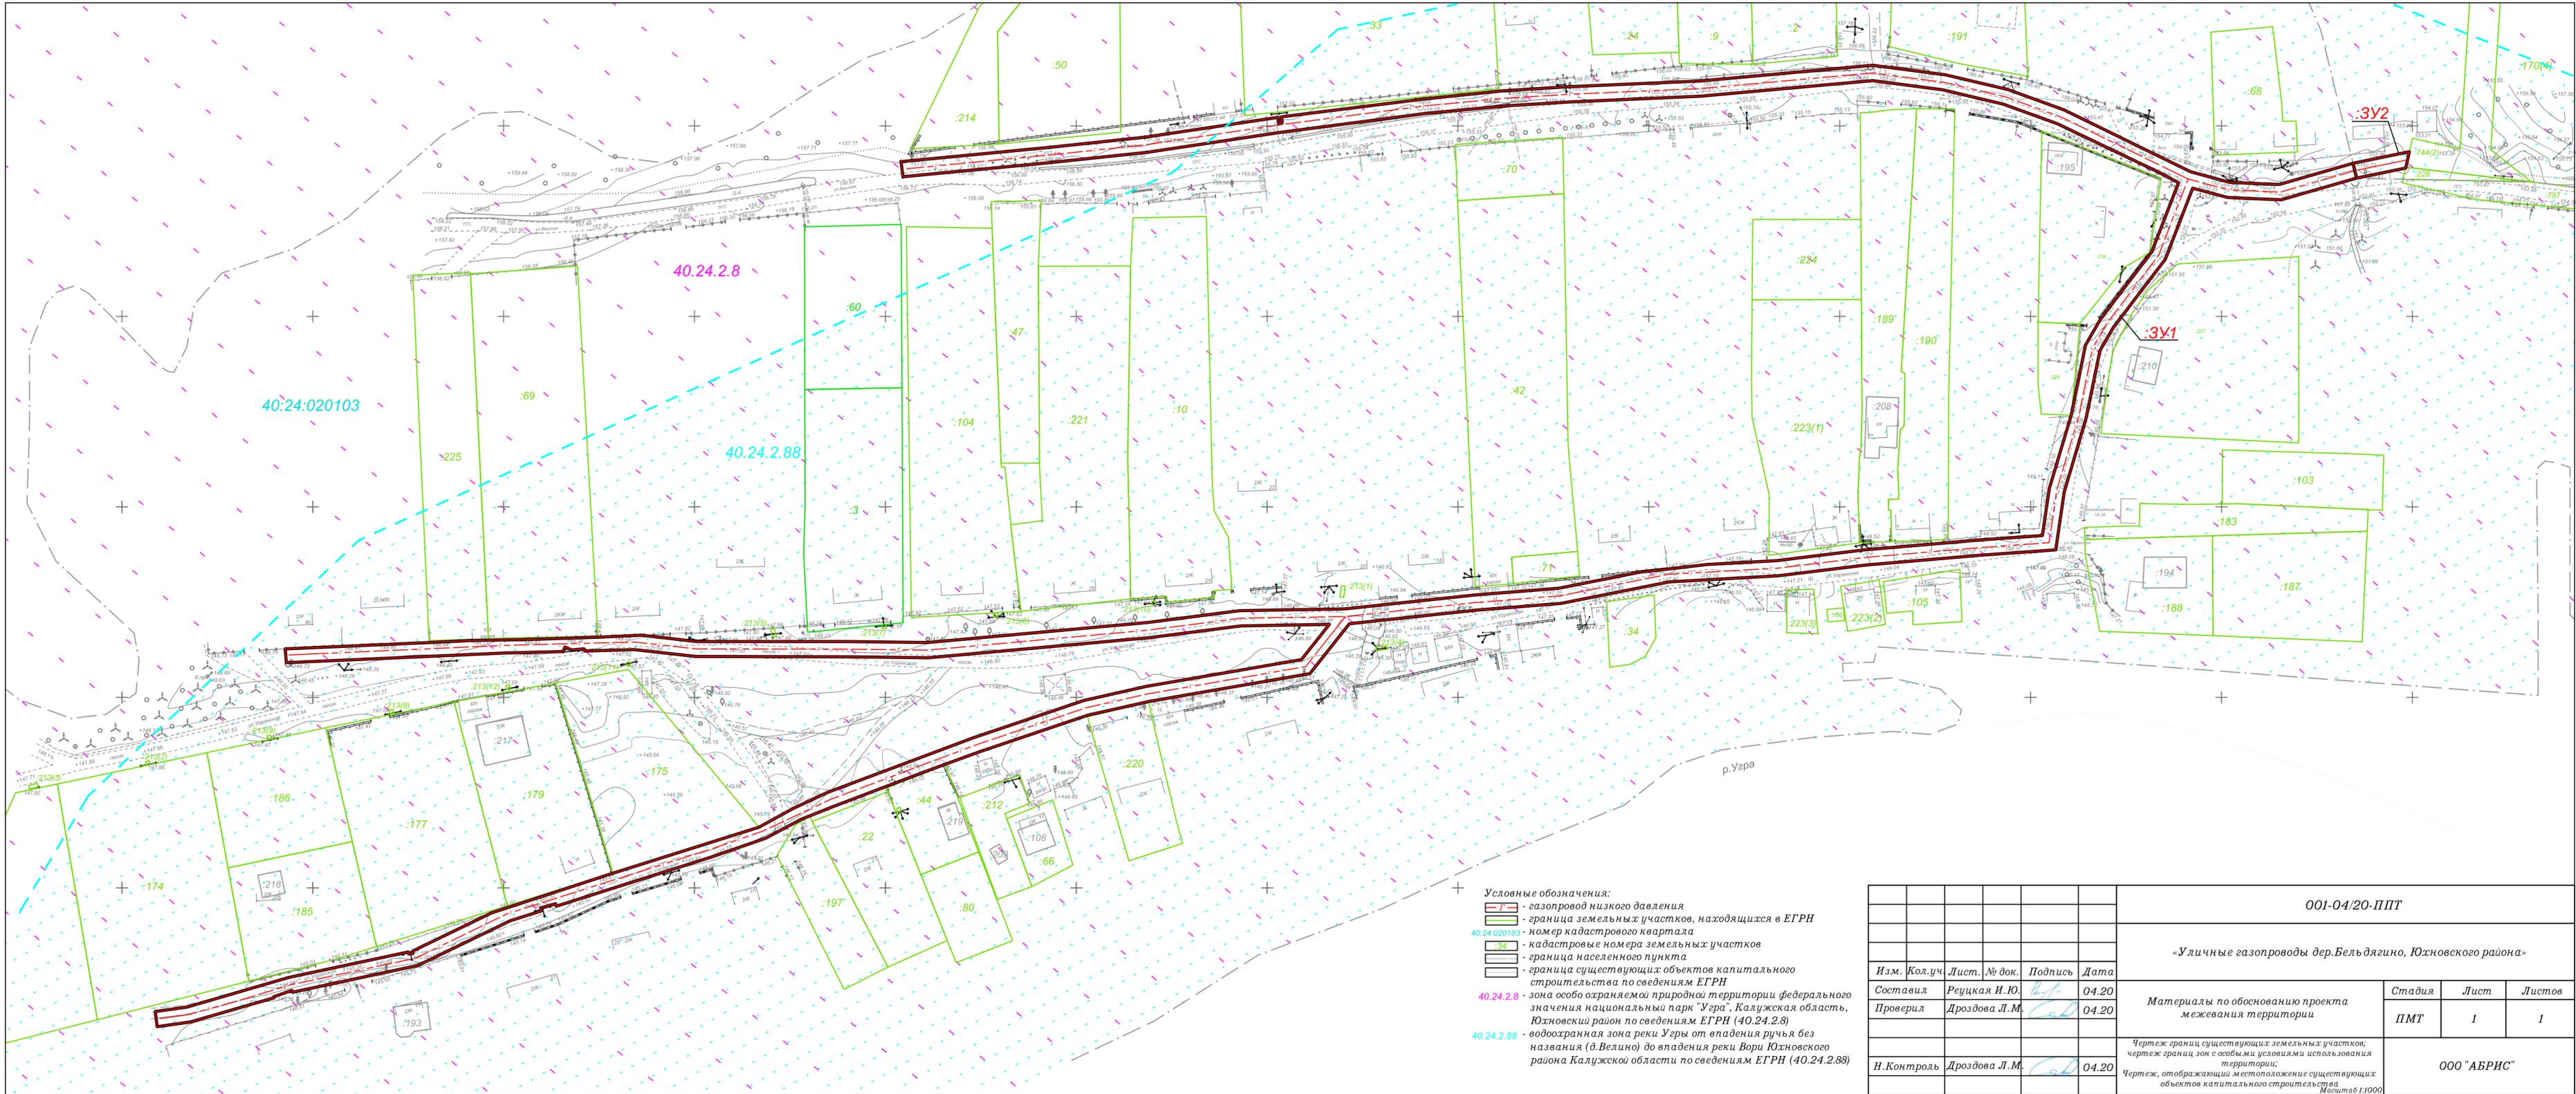

- Условные обозначения:**
- газопровод низкого давления
 - граница земельных участков, находящихся в ЕГРН
 - 40.24.020103 - номер кадастрового квартала
 - кадастровые номера земельных участков
 - граница населенного пункта
 - граница существующих объектов капитального строительства по сведениям ЕГРН
 - 40.24.2.8 - зона особо охраняемой природной территории федерального значения национальный парк "Угра", Калужская область, Южновский район по сведениям ЕГРН (40.24.2.8)
 - 40.24.2.88 - водоохранная зона реки Угры от впадения ручья без названия (д.Велино) до впадения реки Бора Южновского района Калужской области по сведениям ЕГРН (40.24.2.88)

001-04/20-ППТ					
«Уличные газопроводы дер.Бельдяино, Южновского района»					
Изм.	Кол.уч.	Лист	№ док.	Подпись	Дата
Составил	Реуцкая И.Ю.				04.20
Проверил	Дроздова Л.М.				04.20
Материалы по обоснованию проекта межевания территории					
				Стадия	Лист
				ПМТ	1
				Листов	1
ООО "АБРИС"					
Чертеж границ существующих земельных участков, чертеж границ зон с особыми условиями использования территории. Чертеж, отображающий местоположение существующих объектов капитального строительства Масштаб 1:1000					